

Routes



naar buiten in   
BEINUM



Huttenroute



Heggenroute



Weideroute



A map of a residential area with a red dashed line tracing a path. A large purple shoe graphic is overlaid on the right side of the map. A purple rectangular box is placed over the central part of the map, containing the text 'Hutten route' and 'ca. 1,9 km'. The map shows streets, green spaces, and some buildings. Labels on the map include 'Hermaat', 'Zanderskamp', 'Molengaarde', and 'Beinum West'.

Hutten route


ca. 1,9 km

Huttenroute

Overzicht



Grondmarkering routes

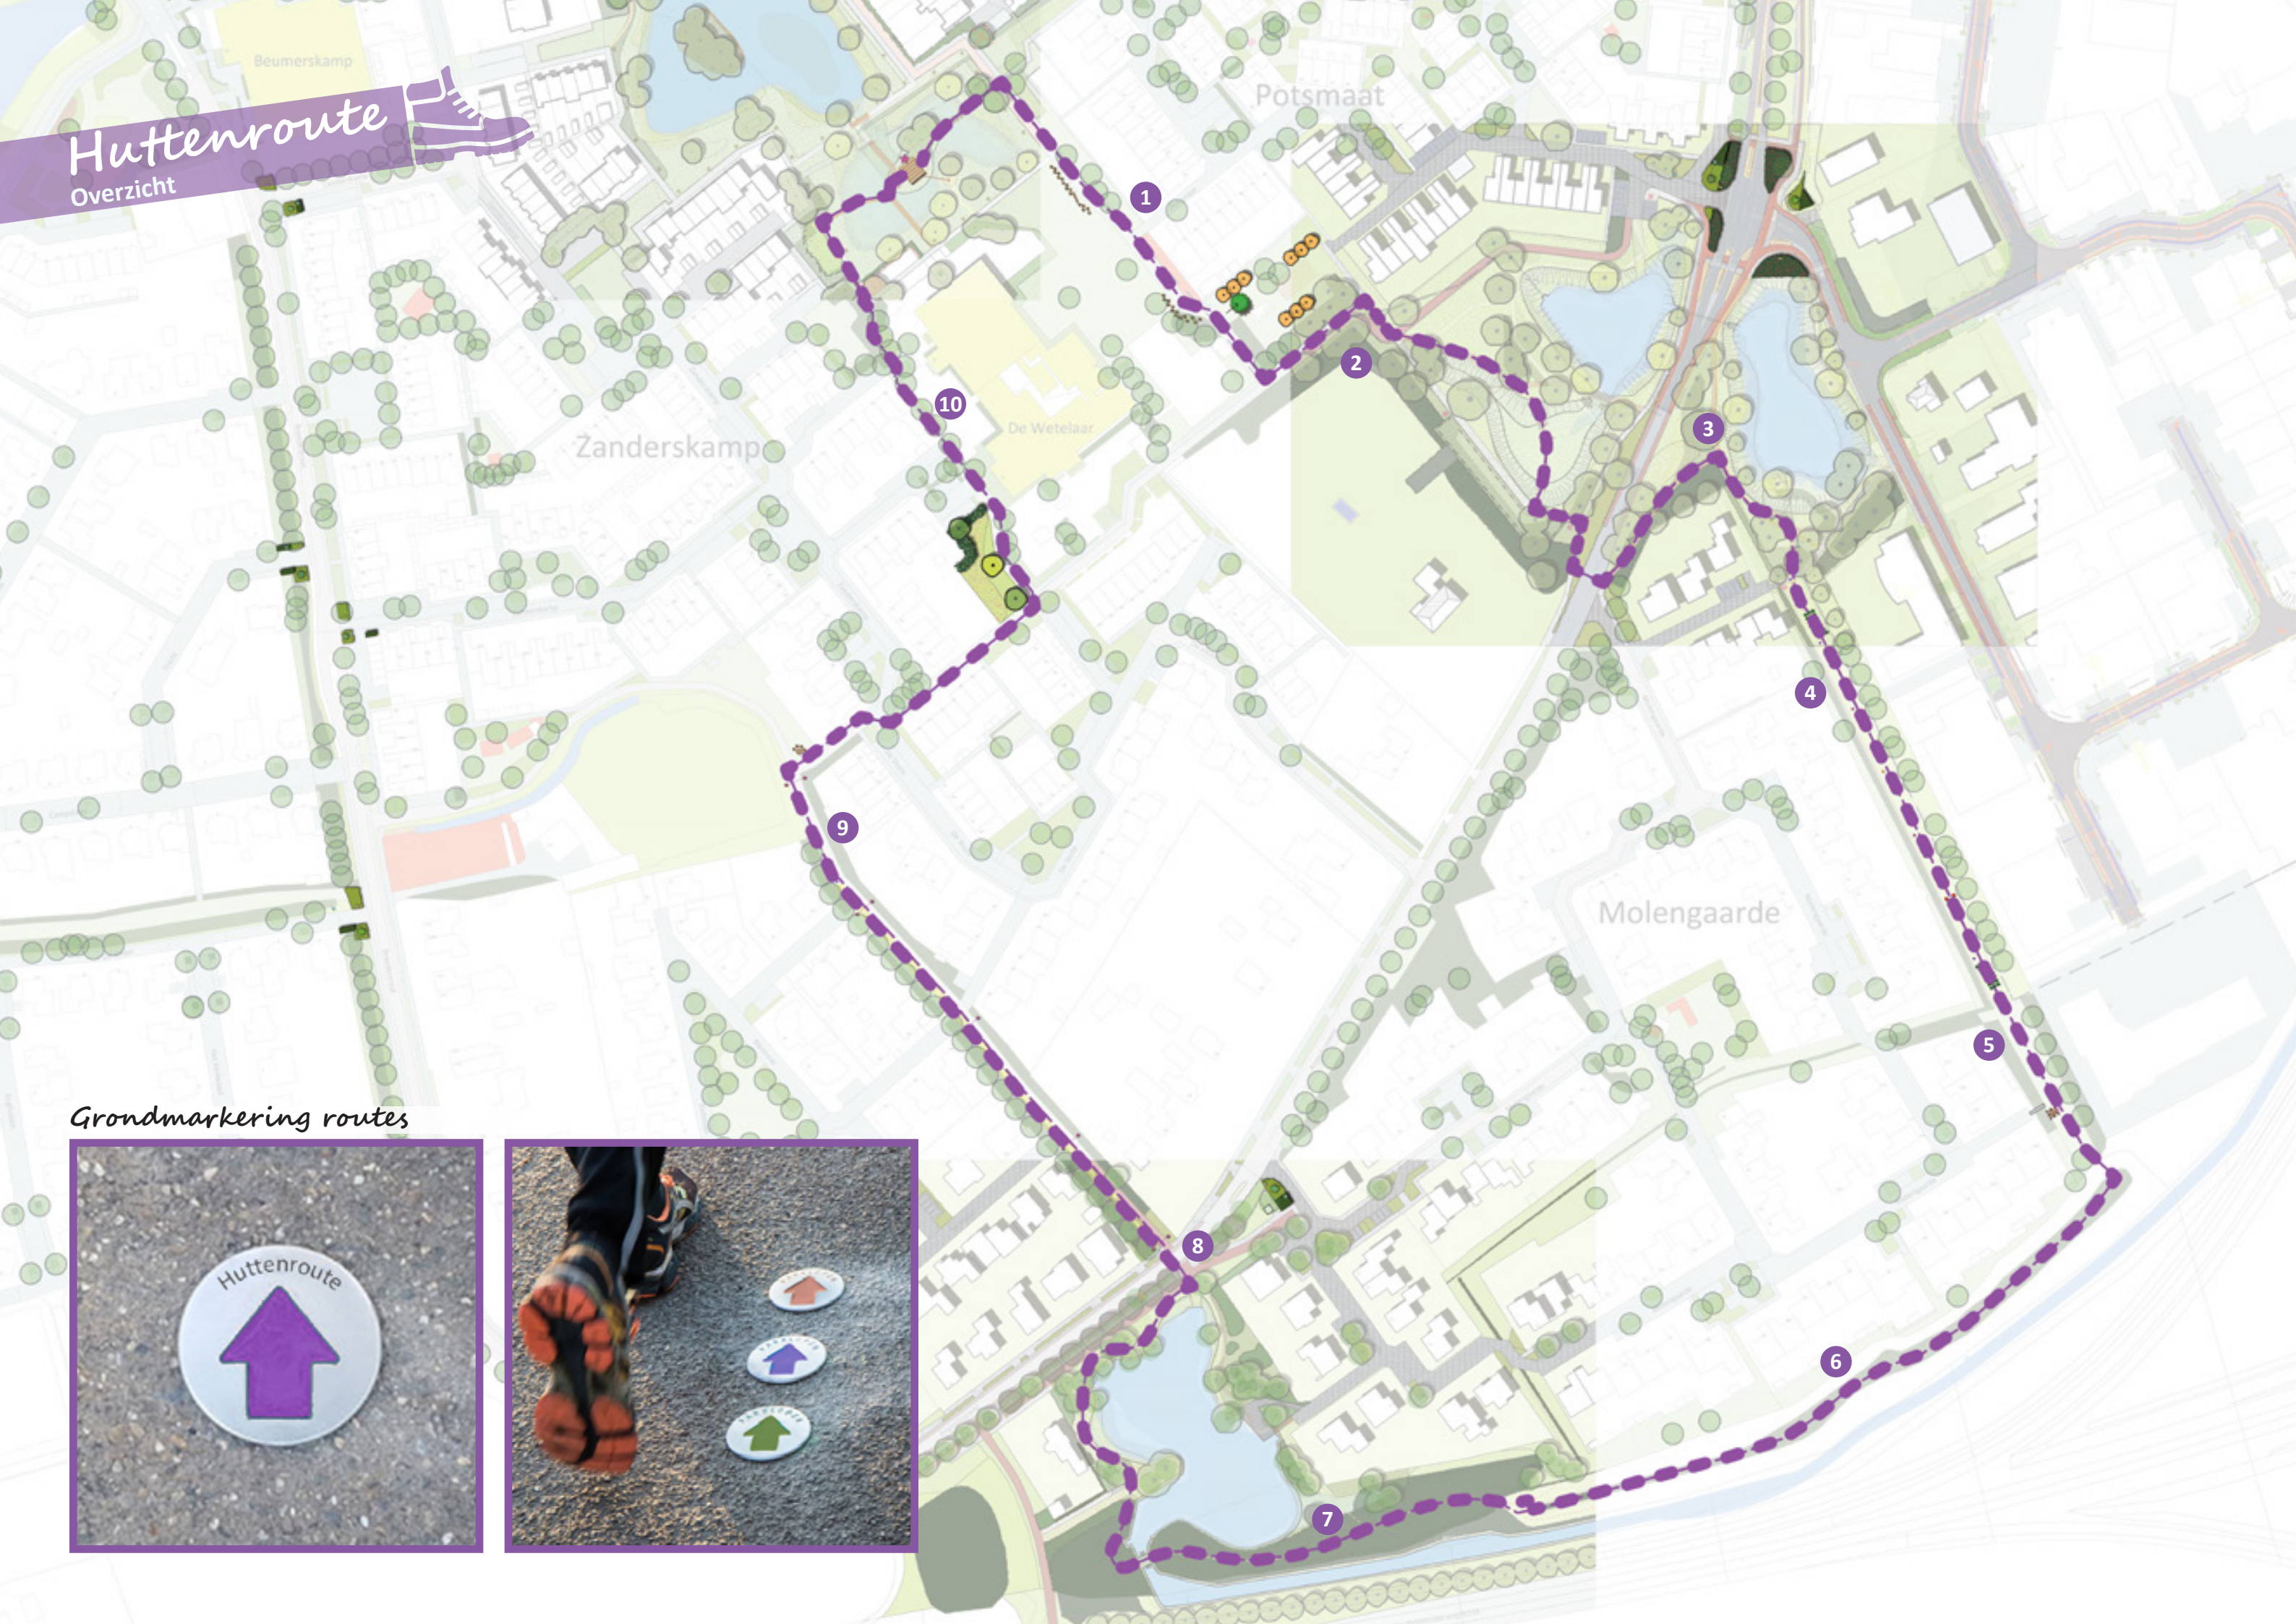

Huttenroute

Deel 1



Paaltjesparkour

Grondmarkering routes

Centraal startpunt met hut in speelwadi en infobord met routes



A3, noordgericht, 1:500

Huttenroute

Deel 2



Grondmarkering routes



Wadi met natuurlijke speelelementen

Wilgen iglo met fruitbomen



A3, noordgericht, 1:500

Huttenroute

Deel 3



Vijver met natuurlijke oever

Wilgentunnel



Huttenroute

Deel 4

Start en eindpunt met klimpalen



100m afgezet met paaltjes
geschilderd door kinderen
uit de buurt, voor 100m
sprint met segmenten van
10 meter. Start en eindpunt
met klimpalen



Start en eindpunt met klimpalen




Wilgentunnel



Huttenroute

Deel 5

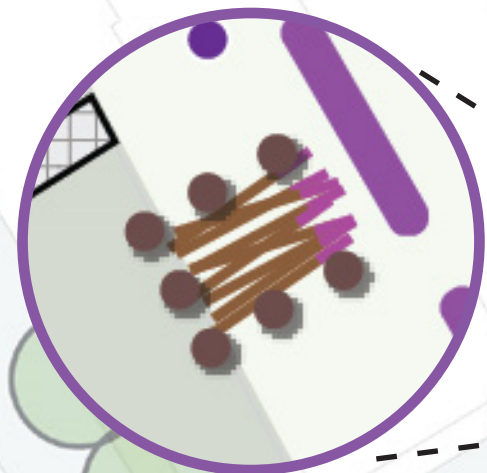

Stapel geschilderde takken. Dit kan snoeihout zijn dat een tweede leven krijgt, door de uiteinden een kleur te geven en zo als bouwmate-
riaal voor het maken van hutten kan dienen.



Infobord met istructies voor
verschillende hut constructies



Huttenroute

Deel 6



Bestaande opgang tweede wal, voorzien van boomstammentrap



Bestaand wandelpad over geluidswal

Boomstammen trap




Huttenroute
Deel 7



Uitzicht op de vijver,
eventuele rustplek



Pad over duiker

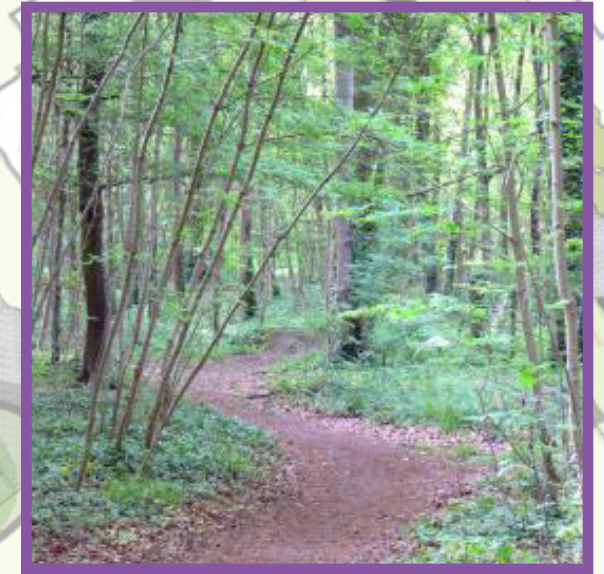

Pad door dichte begroeiing

Provinciale weg N338

Huttenroute

Deel 8



Markering 200m afstand,
als hardloopstrook op trottoir



Start/Finish

Palen met bevestiging voor
slinger of spandoek



Huttenroute

Deel 9



Markering 200m afstand,
als hardloopstrook op trottoir



Start/Finish

Palen met bevestiging voor
slinger of spandoek



Huttenroute

Deel 10



Klimboom in bloemrijk grasland



Speelelement voor kinderen met een beperking

Boomstammen zitplaats / evenwichtstafel



Huttenroute

Deel 11



Centraal startpunt met hut en infobord met routes



De Wetelaar

A3, noordgericht, 1:500



Heggen route

ca. 1,7 km

Heggenroute

Overzicht

Pad langs gemengde heggen



Markering routes



Heggenroute

Deel 1




Opschonen bestaand groen
Verleggen trottoir, plantvak en tuin

Gemengde
heg

Gebruik
bestaande
haag

Nieuw
halfverhard
pad

Centraal startpunt met
infobord met routes

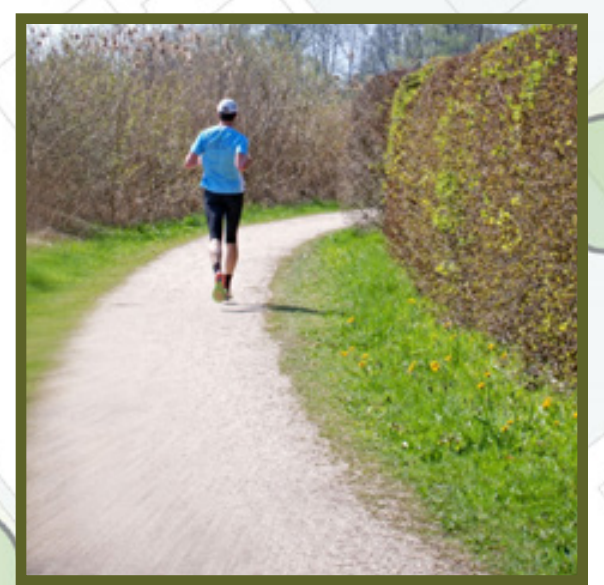

Heggenroute

Deel 2



Gebruik bestaand trottoir

Nieuw halfverhard pad met heggen door bestaande groenstructuur

Gemengde heggen



Heggenroute

Deel 3



Olifantenpaadje



Omvormen bestaand plantrak

Heg langs
halfverhard
pad

Gemengde heg

Gebruik bestaande beplanting
bij omvormen plantrak

Gemengde heg langs nieuw pad

Ontwerp wijkentree

Heggenroute

Deel 4



Markering routes

Bloemrijk grasland op dijkhelling onderzoeken (proefstuk)



Onderzoeken mogelijkheid uitbreiding routes

Heggenroute

Deel 5



Markering routes

Bloemrijk grasland op dijkhelling onderzoeken (proefstuk)



Heggenroute

Deel 6




Nieuwe rustplaats voor bestaand fietsknooppuntenbord

Onderzoeken mogelijkheid uitbreiding routes

Didamseweg

Gemengde heg

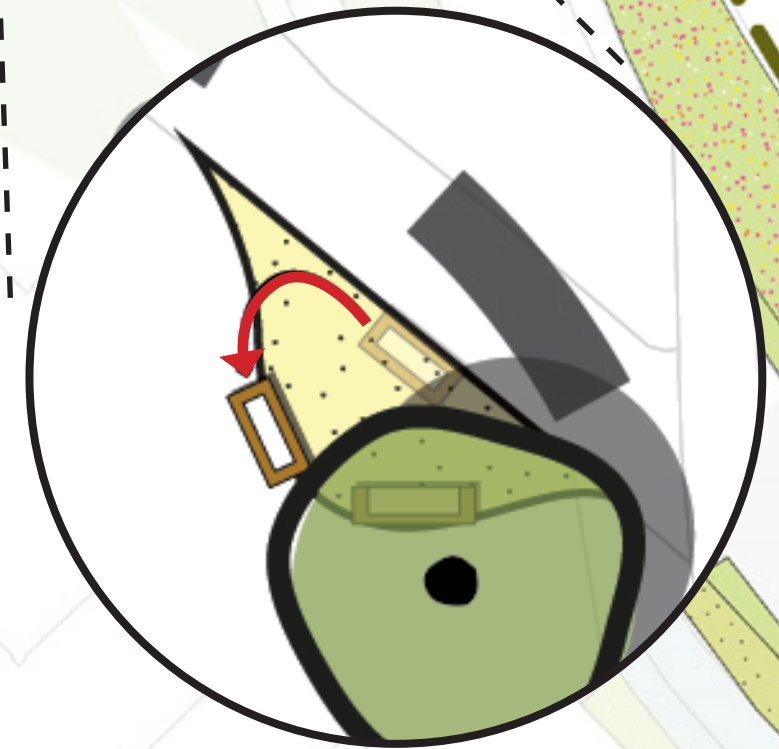

Heggenroute

Deel 7



Bestaande boom verwijderen

Gemengde heg

Ontwerp buurtentree

Gemengde heg

Plantvak omvormen naar
gras met gemengde heg

Nieuw pad met heg



Heggenroute

Deel 8



Ontwerp buurtentree



Halfverhard pad

Aanvullen bestaande gemengde haag



Gemengde heg

Heggenroute

Deel 9



Gemengde heg

Gemengde heg



Boomsilhouette gebruiken als bankje

Gemengde heg



Gemengde heg

A3, noordgericht, 1:500

Heggenroute

Deel 10



Gemengde heg

Markering routes

Centraal startpunt met infobord met routes





Weide route

ca. 2,3 km



Markering routes

Pad langs bloemrijke graslanden





Weideroute

Deel 1




Centraal startpunt met infobord met routes



A3, noordgericht, 1:500

Weideroute

Deel 2

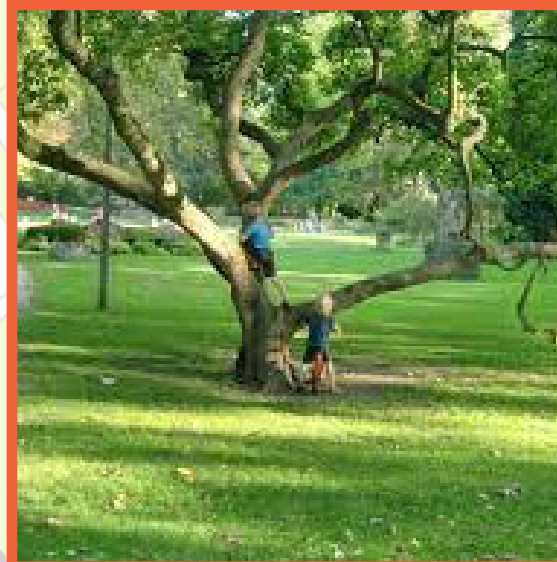

Klimboom en speelelement voor kinderen met een beperking

Bloemrijk grasland



Weideroute

Deel 3



Omvormen bestaand plantvak

trafo

Bloemrijk grasland (1m strook gras, 2m uit perceelsgrens)

Uitlegbord functie bloemrijk
grasland (ook in braille)

Boomstammen zitplaats / evenwichtstafel



A3, noordgericht, 1:500

Weideroute

Deel 4



Bestaande beplanting

Inzaaien berm bloemrijk grasland met aandacht en behoud van bestaande wilde planten

Ontwerp buurtentree

Aanvullen bomenrij met els of wilg

Maaipad met bloemrijk grasland en stapstronken



A3, noordgericht, 1:500

Weideroute

Deel 5




Uitlegbord functie bloemrijk grasland (ook in braille)



Speelelement voor kinderen met een beperking en/of obstakelbaan voor ouderen



Maaipad met bloemrijk grasland en stapstronken

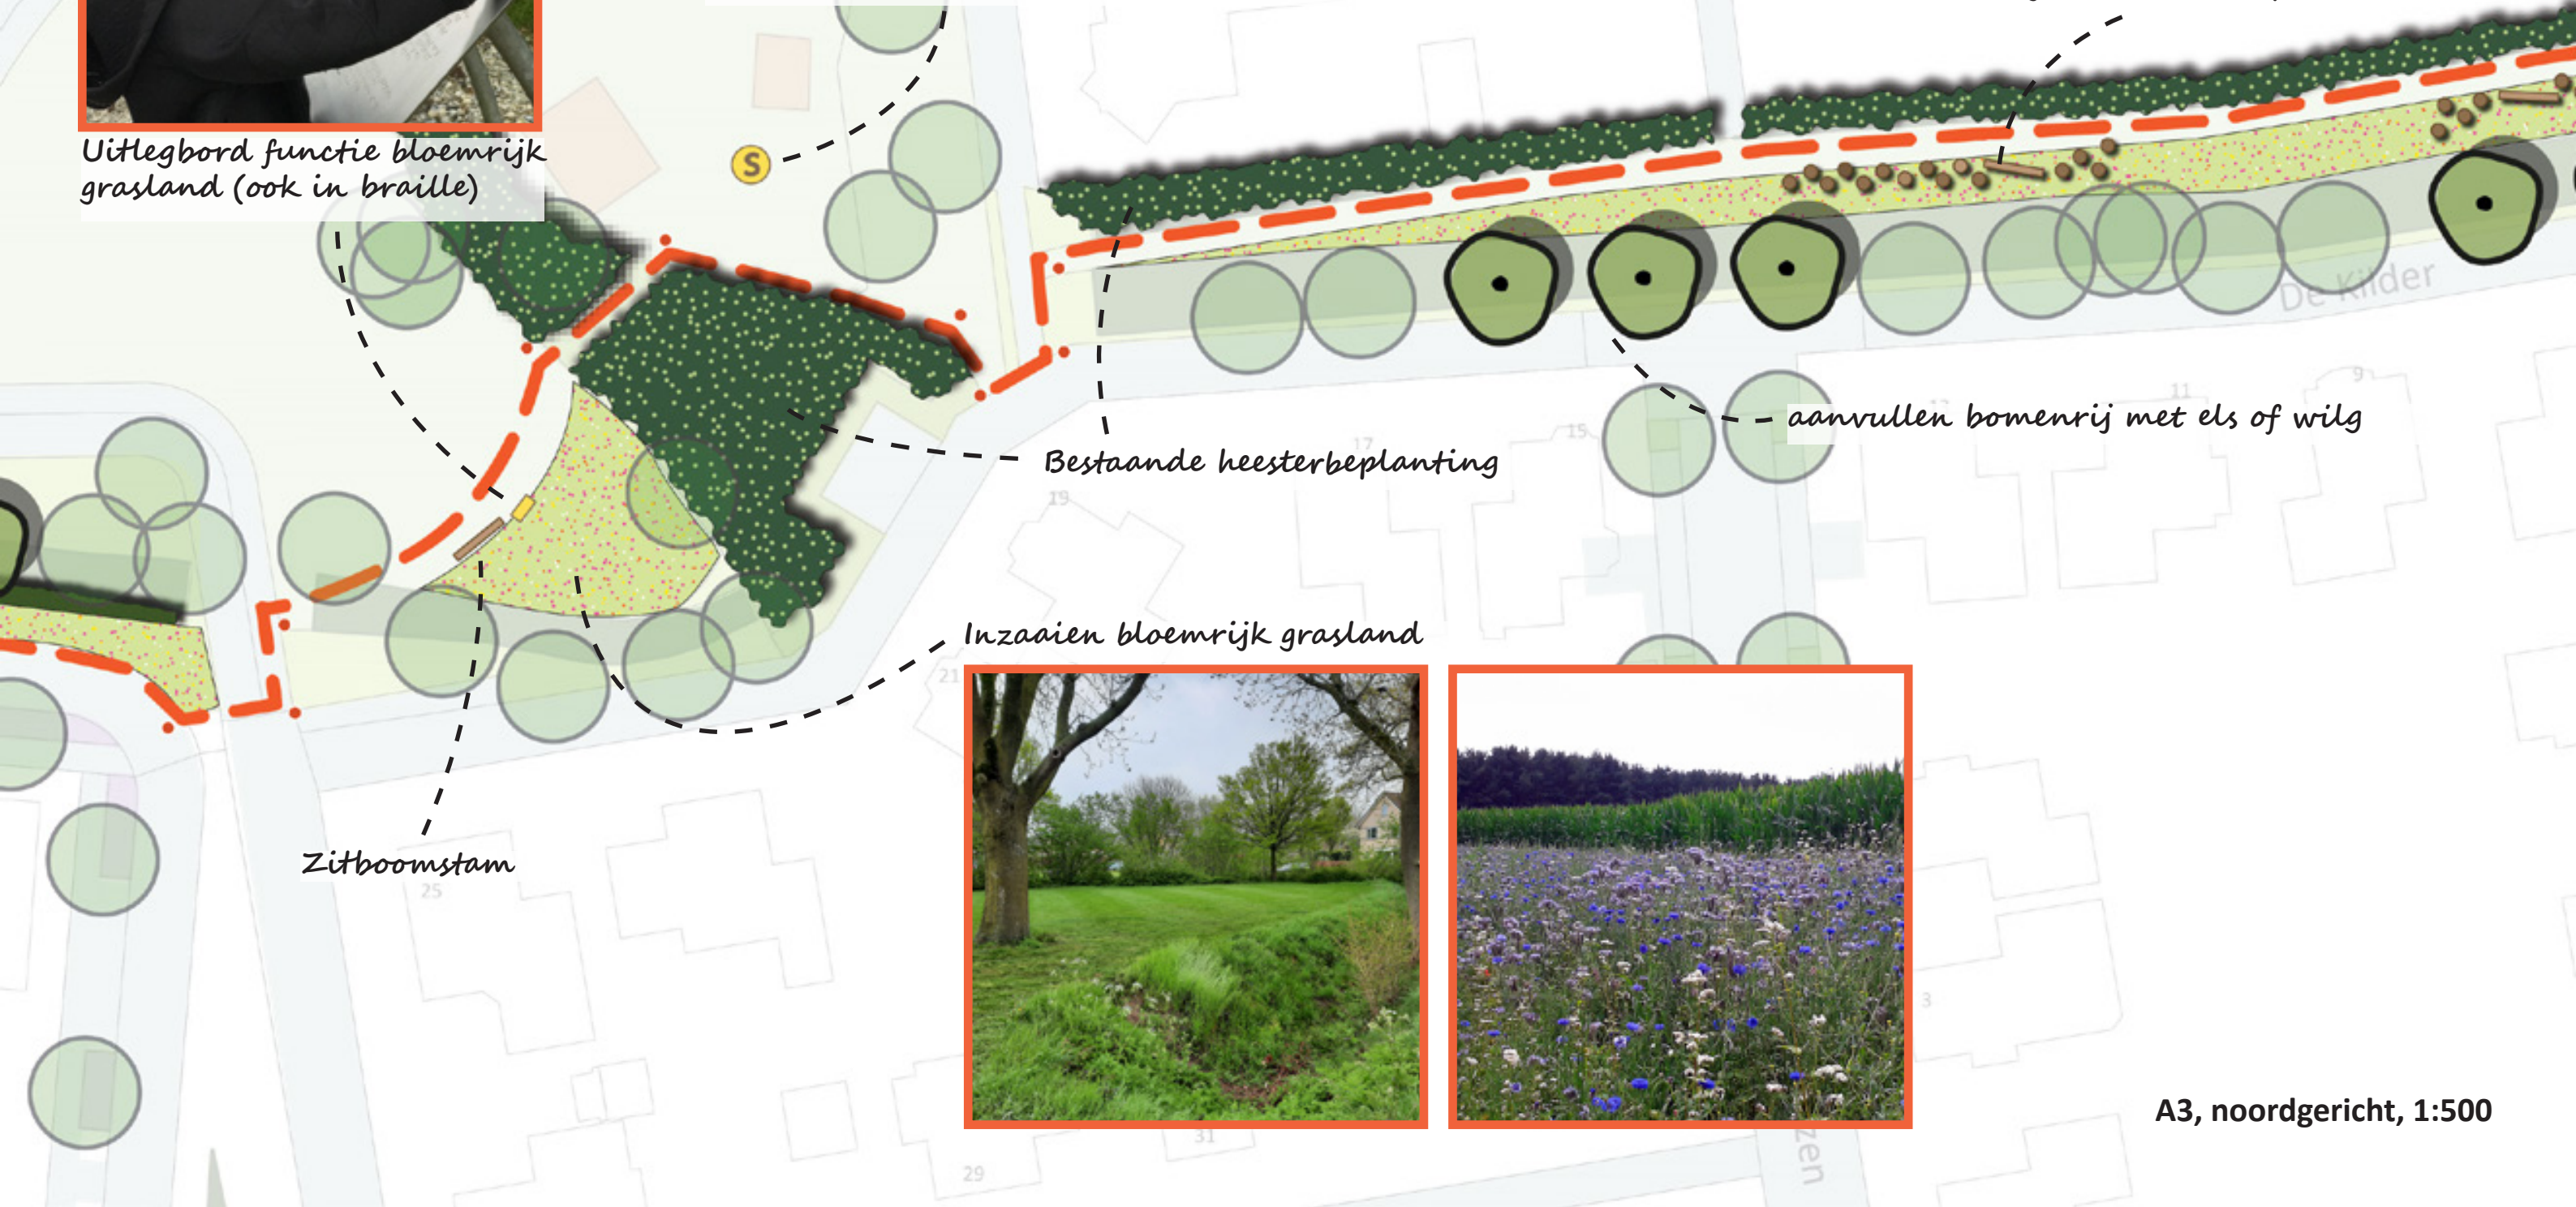

Weideroute

Deel 6



Onderzoeken verwijderen
stelconplaten (calamiteit-
tenverbinding?)

aanvullen bomenrij met els of wilg



Inzaaien bloemrijk grasland

Uitlegbord functie bloemrijk
grasland (ook in braille)

Bestaand bankje

aanvullen gemengde haag

Blote voetenpad en natuurlijke speelelementen



A3, noordgericht, 1:500



Uitlegbord functie bloemrijk
grasland (ook in braille)



Pad om vijver heen



Bloemrijk grasland langs
vijver met insectenhôtels





Bestaande bestratingsstrook
omvormen naar bloemrijk
grasland langs de weide



Infobord met uitleg over
het nut en de noodzaak van
de aanleg van bloemrijk
grasland (biodiversiteit)

Geerhuizen



Bestaande berm inzaaien met bloemrijk grasland


Onderzoeken mogelijkheid
uitbreiding routes

Ontwerp buurtentrees

Ontwerp wijkentree



Bestaande grasstrook inzaaien met bloemrijk grasland

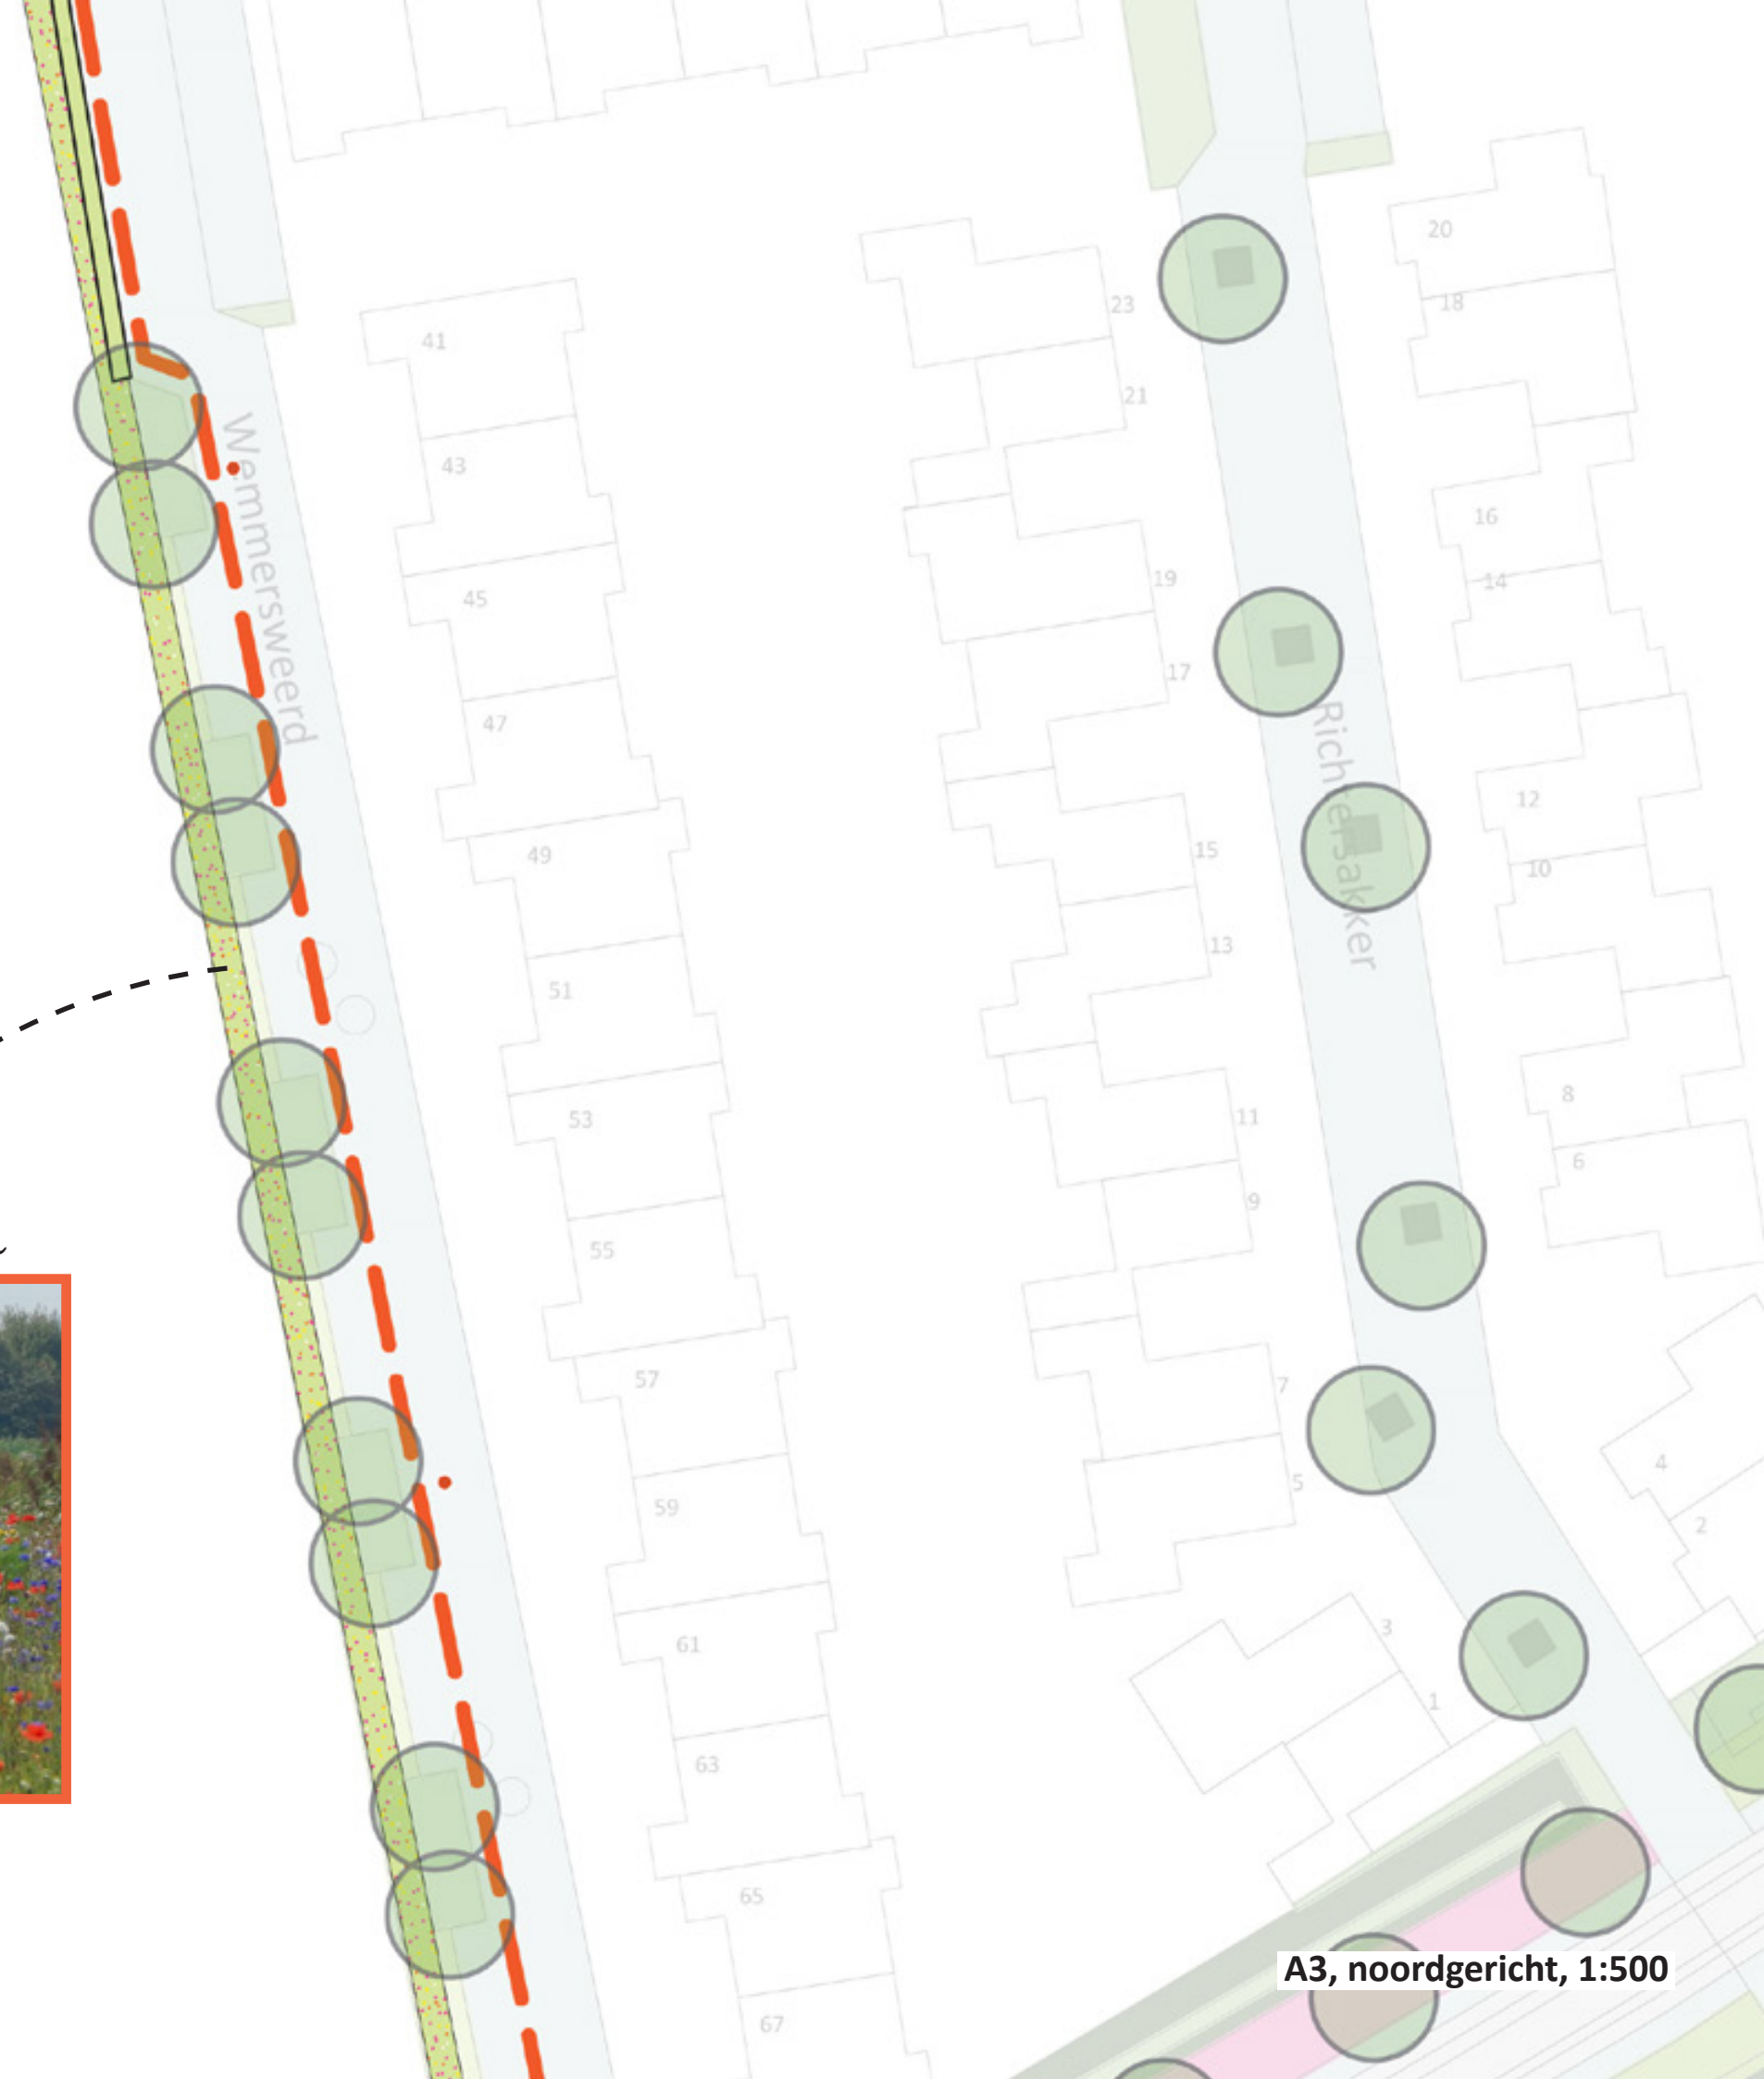




Bloemrijk
grasland

1m gras




Bestaande grasstrook inzaaien met bloemrijk grasland

Onderzoeken mogelijkheid
uitbreiding routes

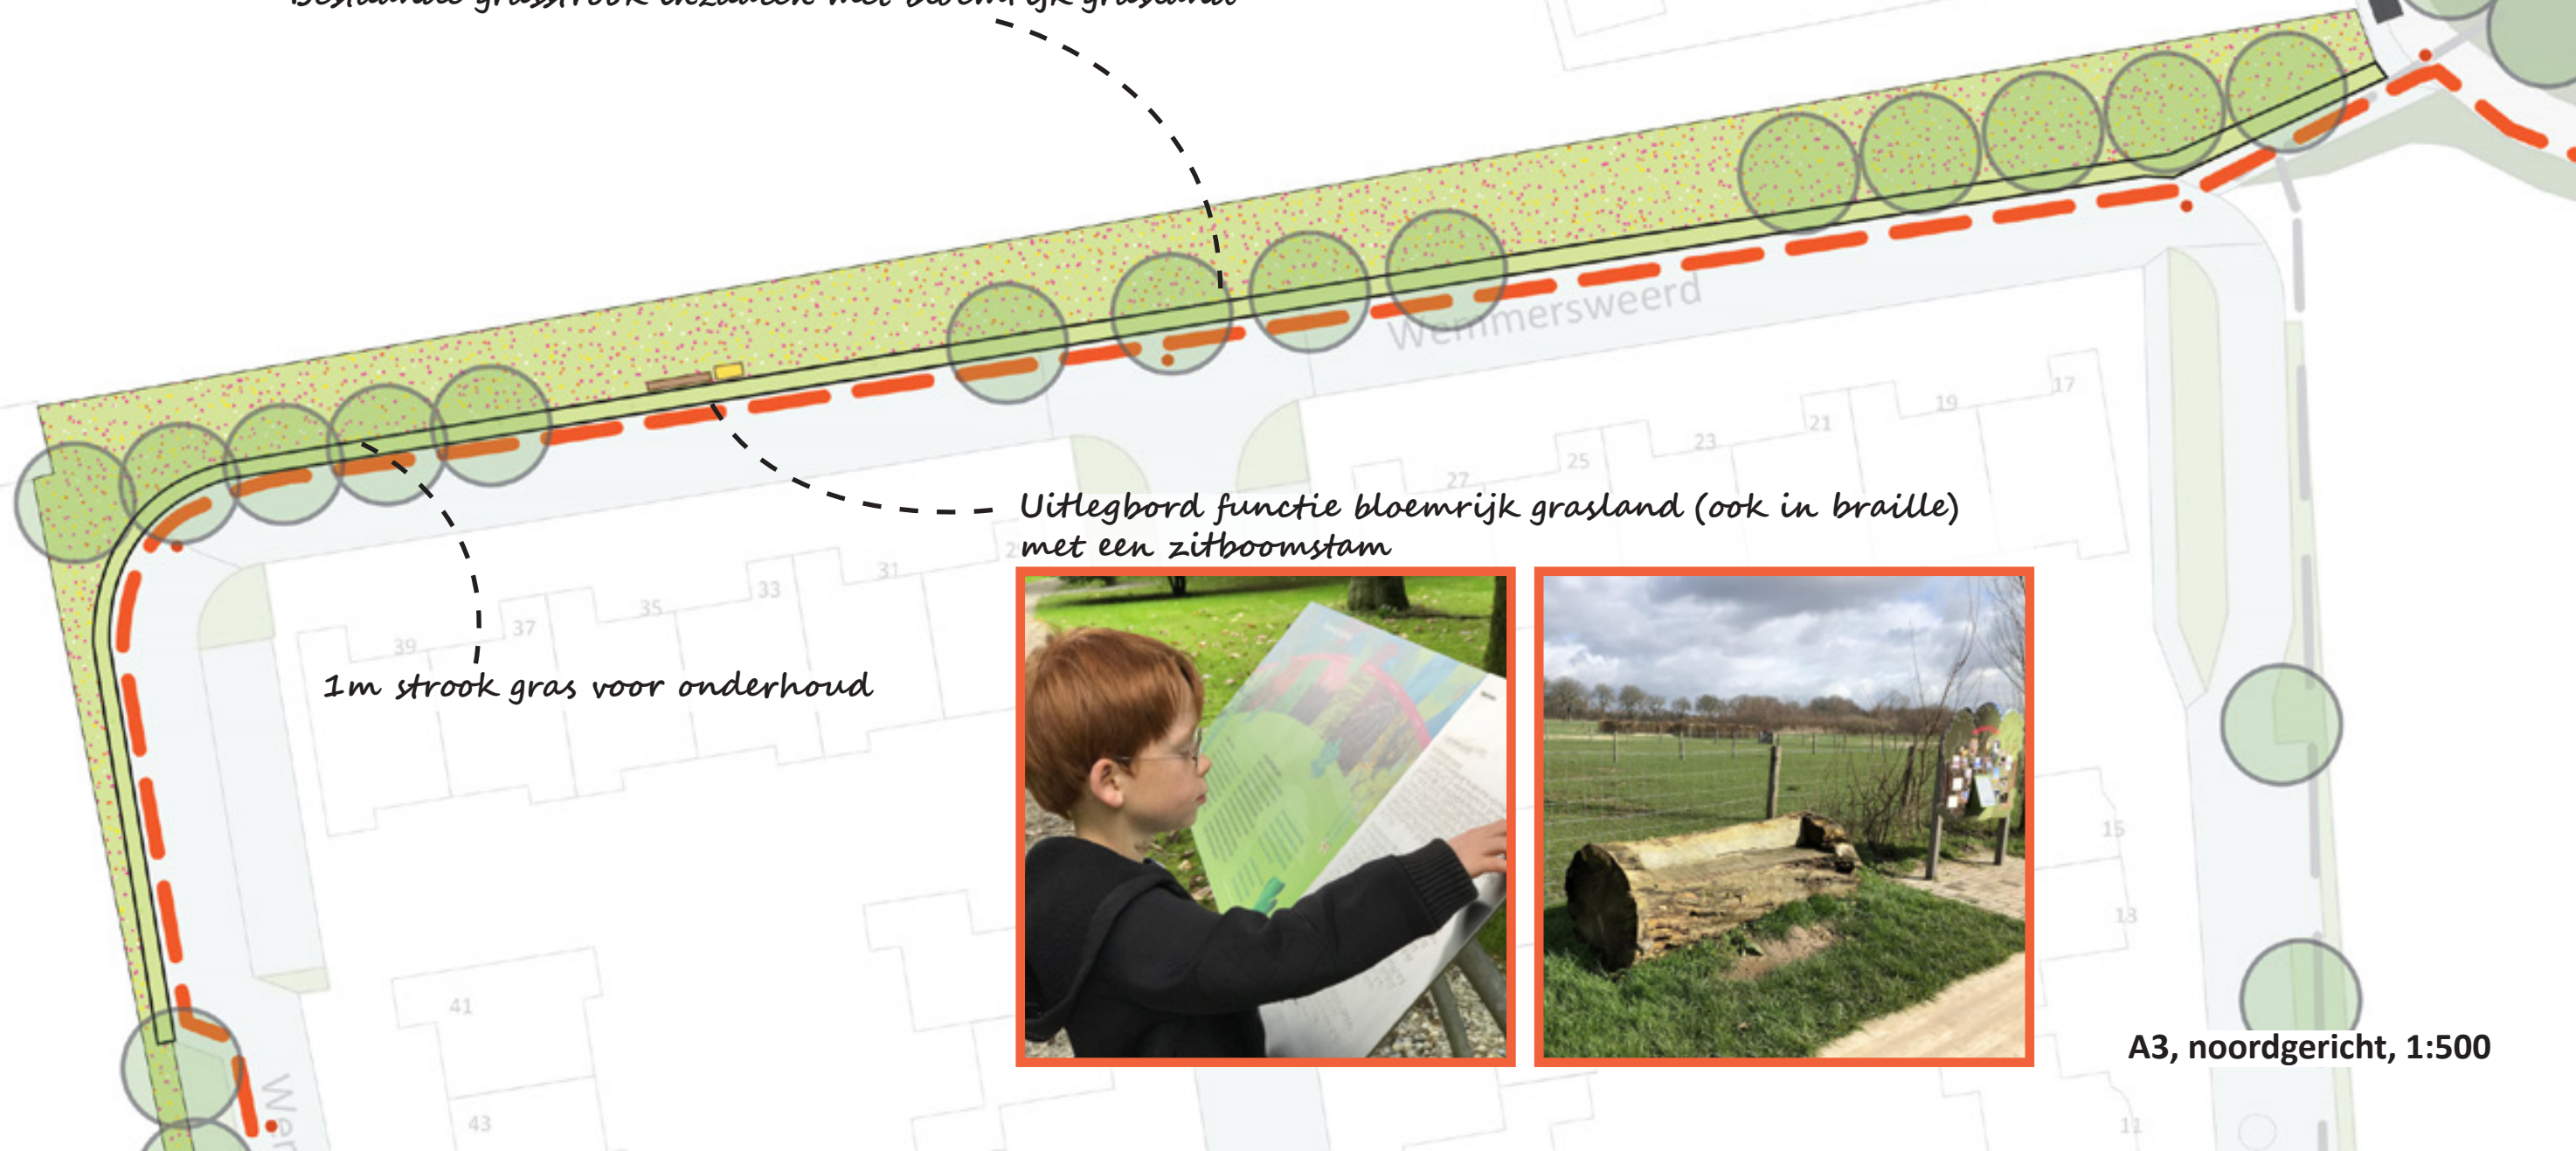

Uitlegbord functie bloemrijk grasland (ook in braille)
met een zitboomstam

1m strook gras voor onderhoud

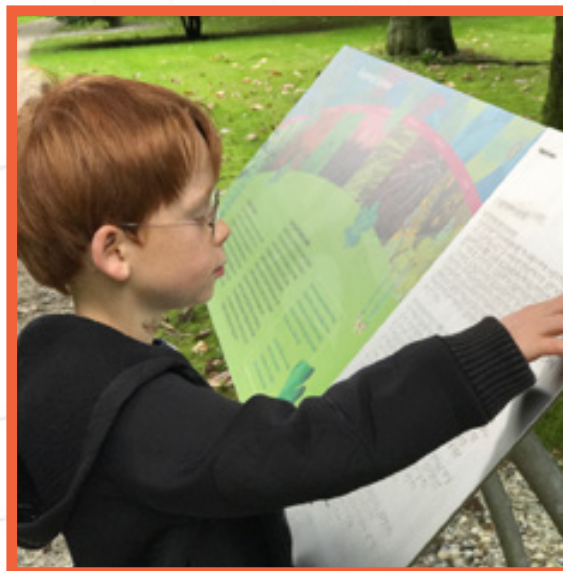

Weideroute

Deel 12



Bestaande groenstrook inzaaien met bloemrijk grasland



Ontwerp buurtentree

Uitlegbord functie bloemrijk grasland (ook in braille)

Bestaande braakliggende grond (tijdelijk) inzaaien met bloemrijk grasland

A3, noordgericht, 1:500

Weideroute

Deel 13



Ontwerp buurtentree

Deka

Beumerskamp

Beumerskamp

Beumerskamp

Breedestraat

Bestaande groenstrook
inzaaien met bloemrijk
grasland



A3, noordgericht, 1:500

Weideroute

Deel 14



Bestaande groenstrook
inzaaien met bloemrijk
grasland

Bloemrijke oevervegetatie langs natuurlijke oevers



A3, noordgericht, 1:500

Weideroute

Deel 13



Bloemrijke oevervegetatie langs natuurlijke oevers

Centraal startpunt met infobord met routes



A3, noordgericht, 1:500



Huttenroute
ca. 1,9km

Heggenroute
ca. 1,7km

Weideroute
ca. 2,3km



Hermaat

Potsmaat

Zanderskamp

Molengaarde

Beinum West

