





Detail 1

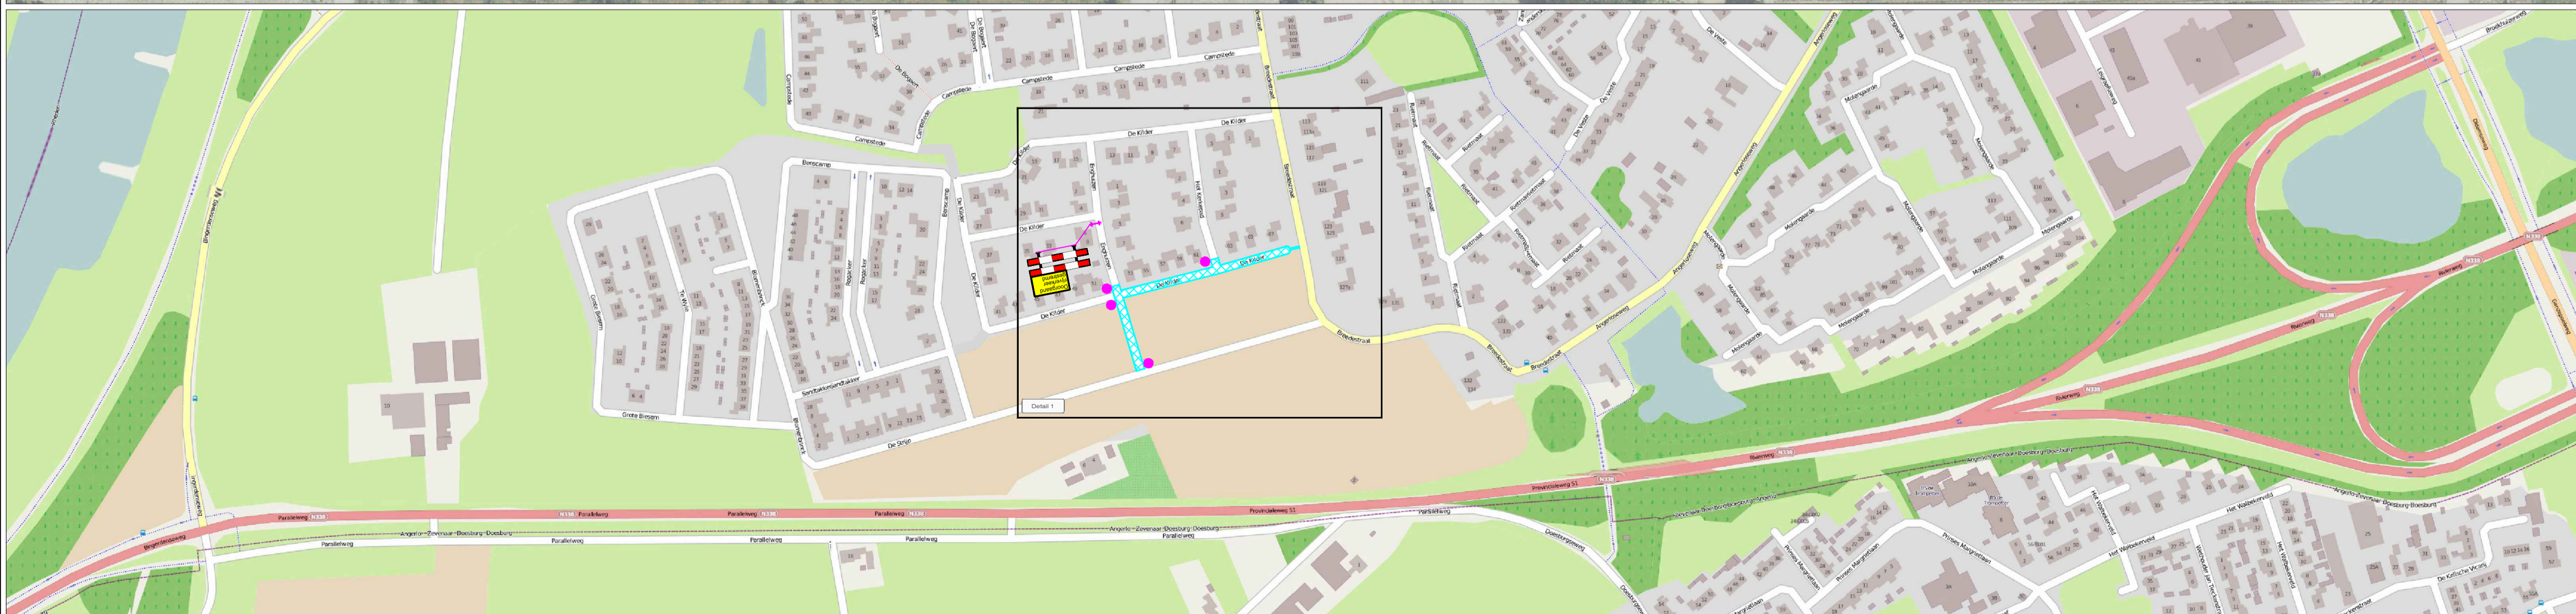

LEGENDA

- Werkvak
- Conflicterende bebording afplakken
- De exacte plaatsing van de bebording wordt op locatie bepaald

VOORAANKONDIGING

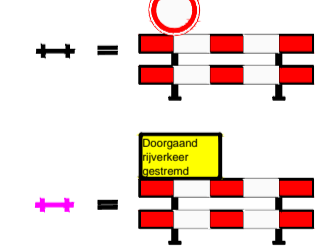

Dit wegvak is afgesloten van 11-10 t.m 12-11

CHECKLIST

- Verkeersregelaar(s) Tijdelijke verlichting Barriër

OPDRACHTGEVER: HOORNSTRA-OPHOF INFRA	DAATUM: 03-09-2021	PARAAF:
PROJECT: WRM de Striep en de Kilder, Beinum Fase 2 De Kilder Oost	GEZ: JEG	03-09-2021
Vestiging Rijssen: Fahrenheitstraat 13 7461 JA RIJSSEN	Vestiging Beilen: De Hanekampen 13 9411 XN BEILEN	Vestiging Bunschoten: Amperweg 3 3752 LR BUNSCHOTEN
Tel: +31 (0)548 82 09 90	info@savetrafficnederland.nl	www.savetrafficnederland.nl
PROJECT NR.: 21-13282	SCHAAL: NVT	TEKENING NR.: STN02
		FORMAAT: A1

STN Save Traffic Nederland
Save Traffic Nederland
 Advies, ontwerp en uitvoering tijdelijke verkeersmaatregelen