

ontwerpschets


Herinrichting Kernwinkelgebied

Doesburg


januari 2019 schaal 1:500 (AO)

CONCEPT


HANZE
STAD
DOESBURG

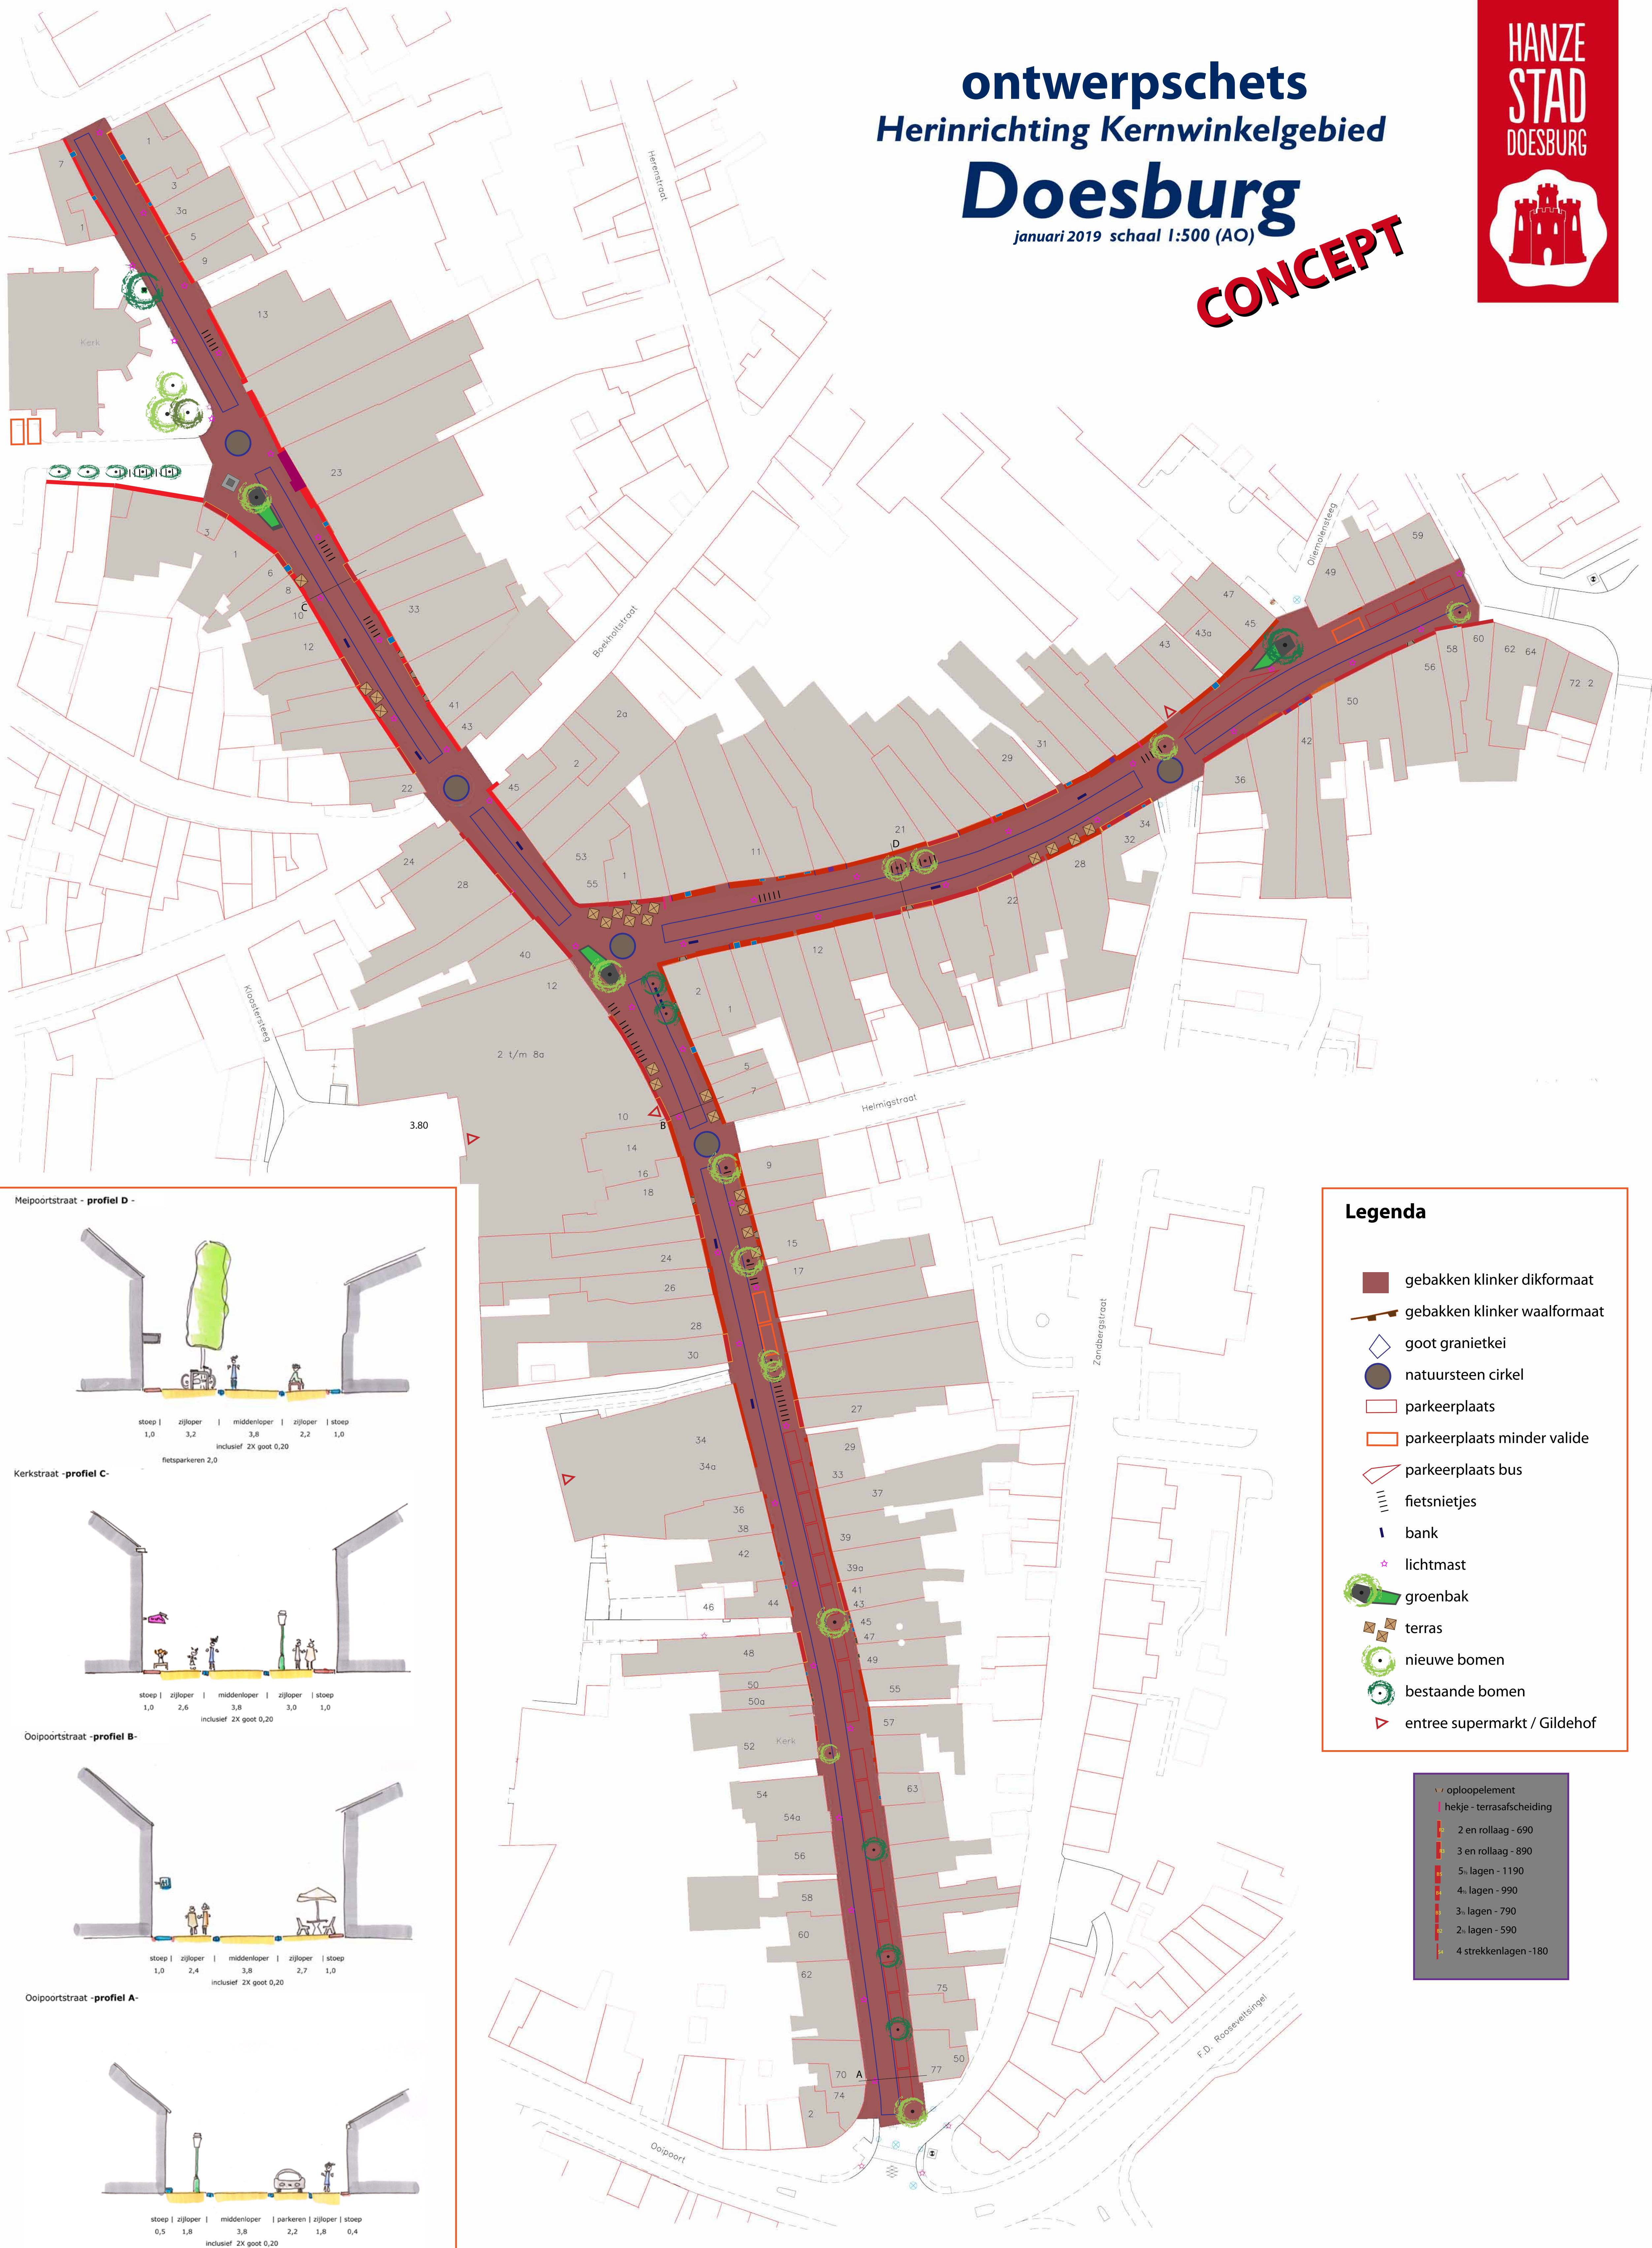


Meipootstraat - profiel D -

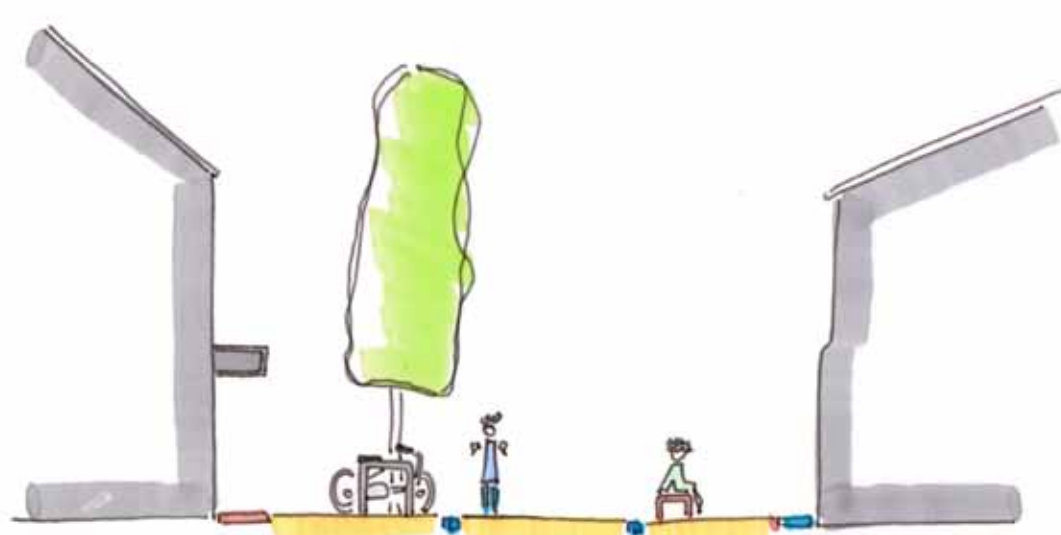


Kerkstraat - profiel C -

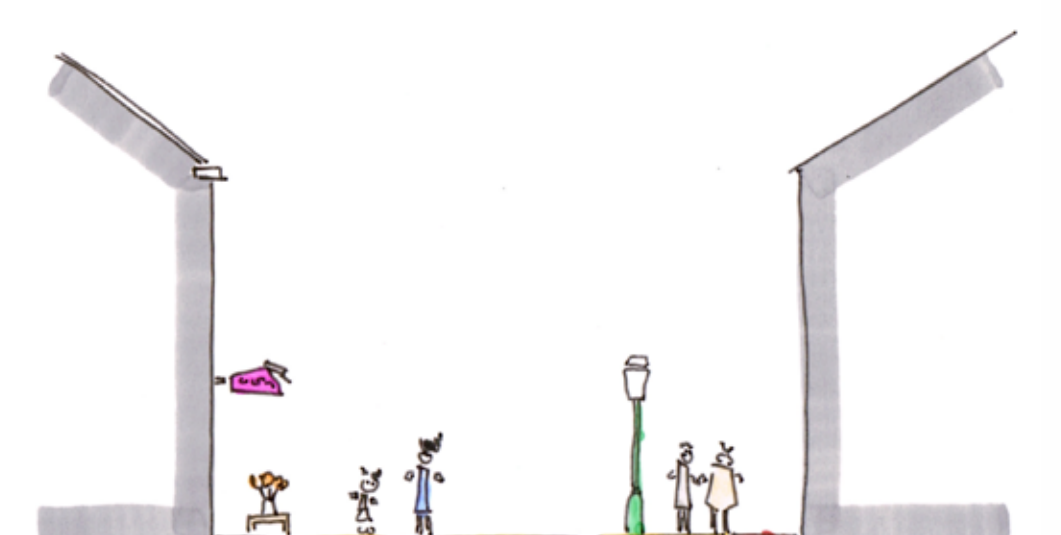

Ooipootstraat - profiel B -

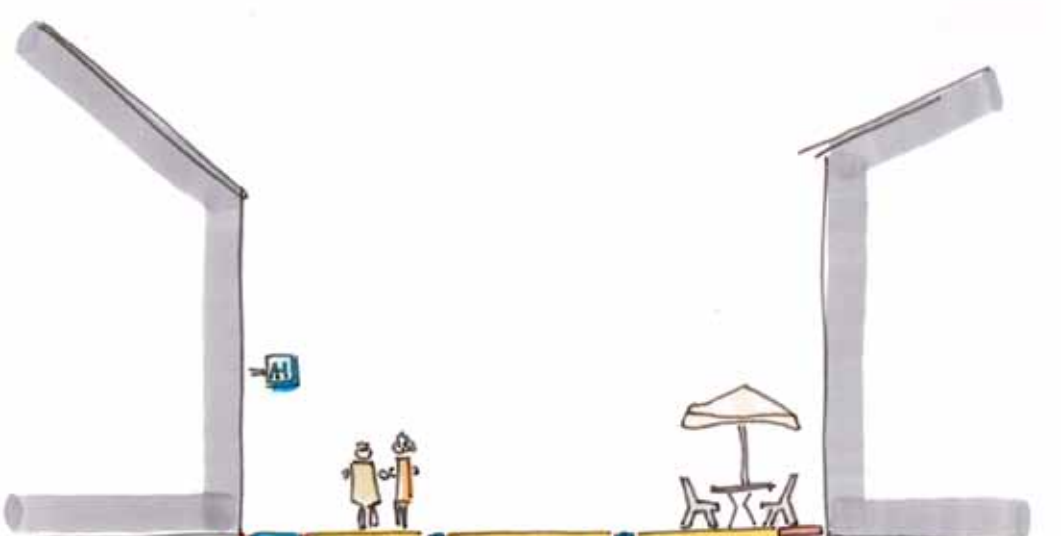

Ooipootstraat - profiel A -

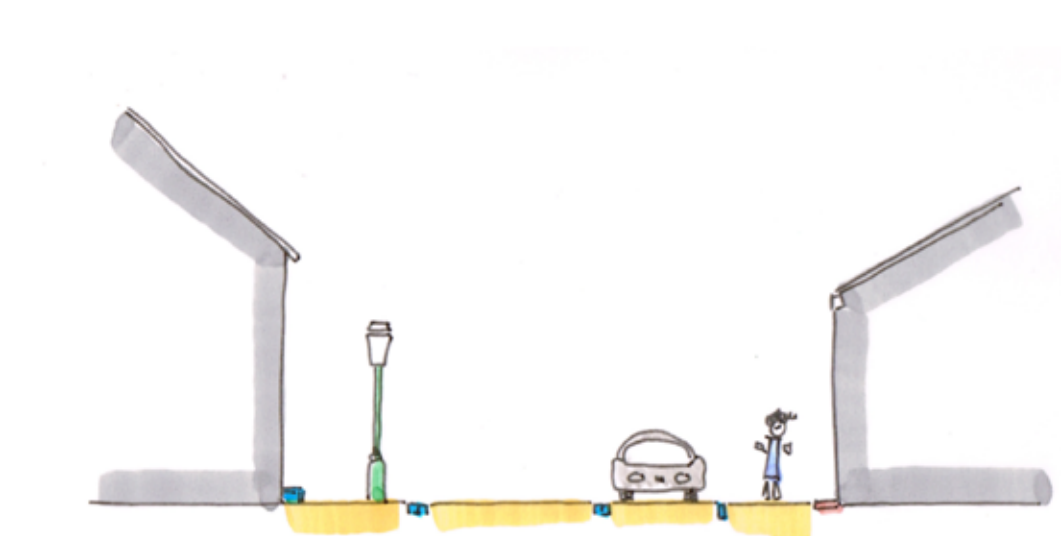

Legenda

- gebakken klinker dikformaat
- gebakken klinker waalformaat
- goot granietkei
- natuursteen cirkel
- parkeerplaats
- parkeerplaats minder valide
- parkeerplaats bus
- fietsnietjes
- bank
- lichtmast
- groenbak
- terras
- nieuwe bomen
- bestaande bomen
- entree supermarkt / Gildehof

- oloopelement
- hekje - terrasafschieding
- 2 en rollaag - 690
- 3 en rollaag - 890
- 5. lagen - 1190
- 4. lagen - 990
- 3. lagen - 790
- 2. lagen - 590
- 4 strekkenlagen - 180